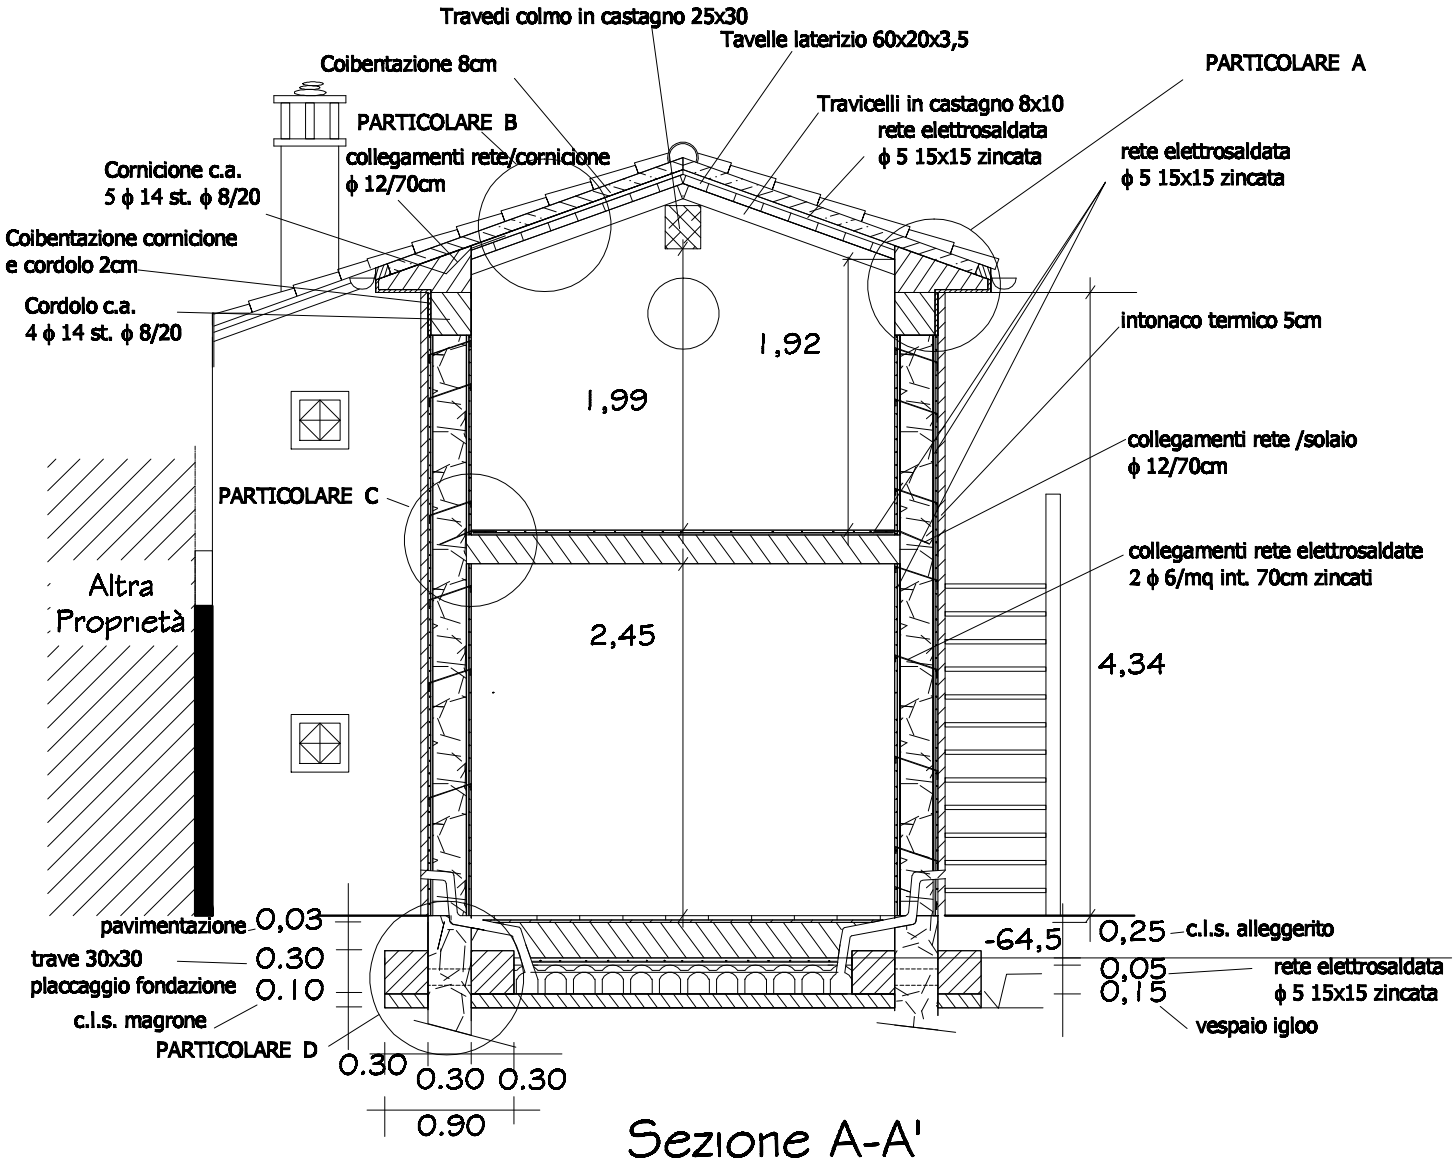
Travedi colmo in castagno 25x30
Tavelle laterizio 60x20x3,5
Coibentazione 8cm
PARTICOLARE A
Travicelli in castagno 8x10
rete elettrosaldata
ϕ 5 15x15 zincata
PARTICOLARE B
collegamenti rete/cornicione
ϕ 12/70cm
Cornicione c.a.
5 ϕ 14 st. ϕ 8/20
rete elettrosaldata
ϕ 5 15x15 zincata
Coibentazione cornicione
e cordolo 2cm
Cordolo c.a.
4 ϕ 14 st. ϕ 8/20
intonaco termico 5cm
1,92
1,99
collegamenti rete /solaio
ϕ 12/70cm
PARTICOLARE C
collegamenti rete elettrosaldate
2 ϕ 6/mq int. 70cm zincati
Altra
Proprietà
2,45
4,34
pavimentazione 0,03
trave 30x30 0.30
placcaggio fondazione 0.10
c.l.s. magrone
PARTICOLARE D
-64,5
0,25 c.l.s. alleggerito
0,05 rete elettrosaldata
ϕ 5 15x15 zincata
0,15
vespaio igloo
0.30 0.30 0.30
0.90

Sezione A-A'